



PROYECTO	MODIFICACIÓN PUNTUAL NN.SS. - U.E.-11 ONA-LARRASOLOETA		
SITUACION	U.E.-11 Ona-Larrasoleta Durango		
PROMOTOR	Familia Onandia		
FASE	75-U-16 Aprobación inicial		
PLANO DE	EMPLAZAMIENTO	PLANO Nº	0G-01
		ESCALA:	1:1.000
		FECHA:	Junio 2017
ESTUDIO DE ARQUITECTURA Y URBANISMO ANASAGASTI - BASTERRA - EREÑO, S.L.P. General Concha, 1 entreplanta izqda - 48008 BILBAO Tlf: 94 4435792 - Fax: 94 4435849 ab@anasagastibasterra.com - www.facebook.com/ABE Arquitectos			
J. Ramón Basterra/Jose M. Anasagasti/Pedro M. Anasagasti/Idoia Ereño/Itziar Anasagasti/ARQUITECTOS El presente documento es copia de su original del que es autor el Estudio de Arquitectura y Urbanismo ANASAGASTI-BASTERRA-EREÑO, S.L.P. - www.anasagastibasterra.com - Su utilización total o parcial, así como cualquier reproducción o copia a terceros al margen de los fines propios del proyecto, requerirá la previa autorización expresa de su autor, quedando en todo caso prohibida cualquier modificación unilateral del mismo. Bajo licencia Creative Commons (by-nc-nd) 3.0 Unported.			

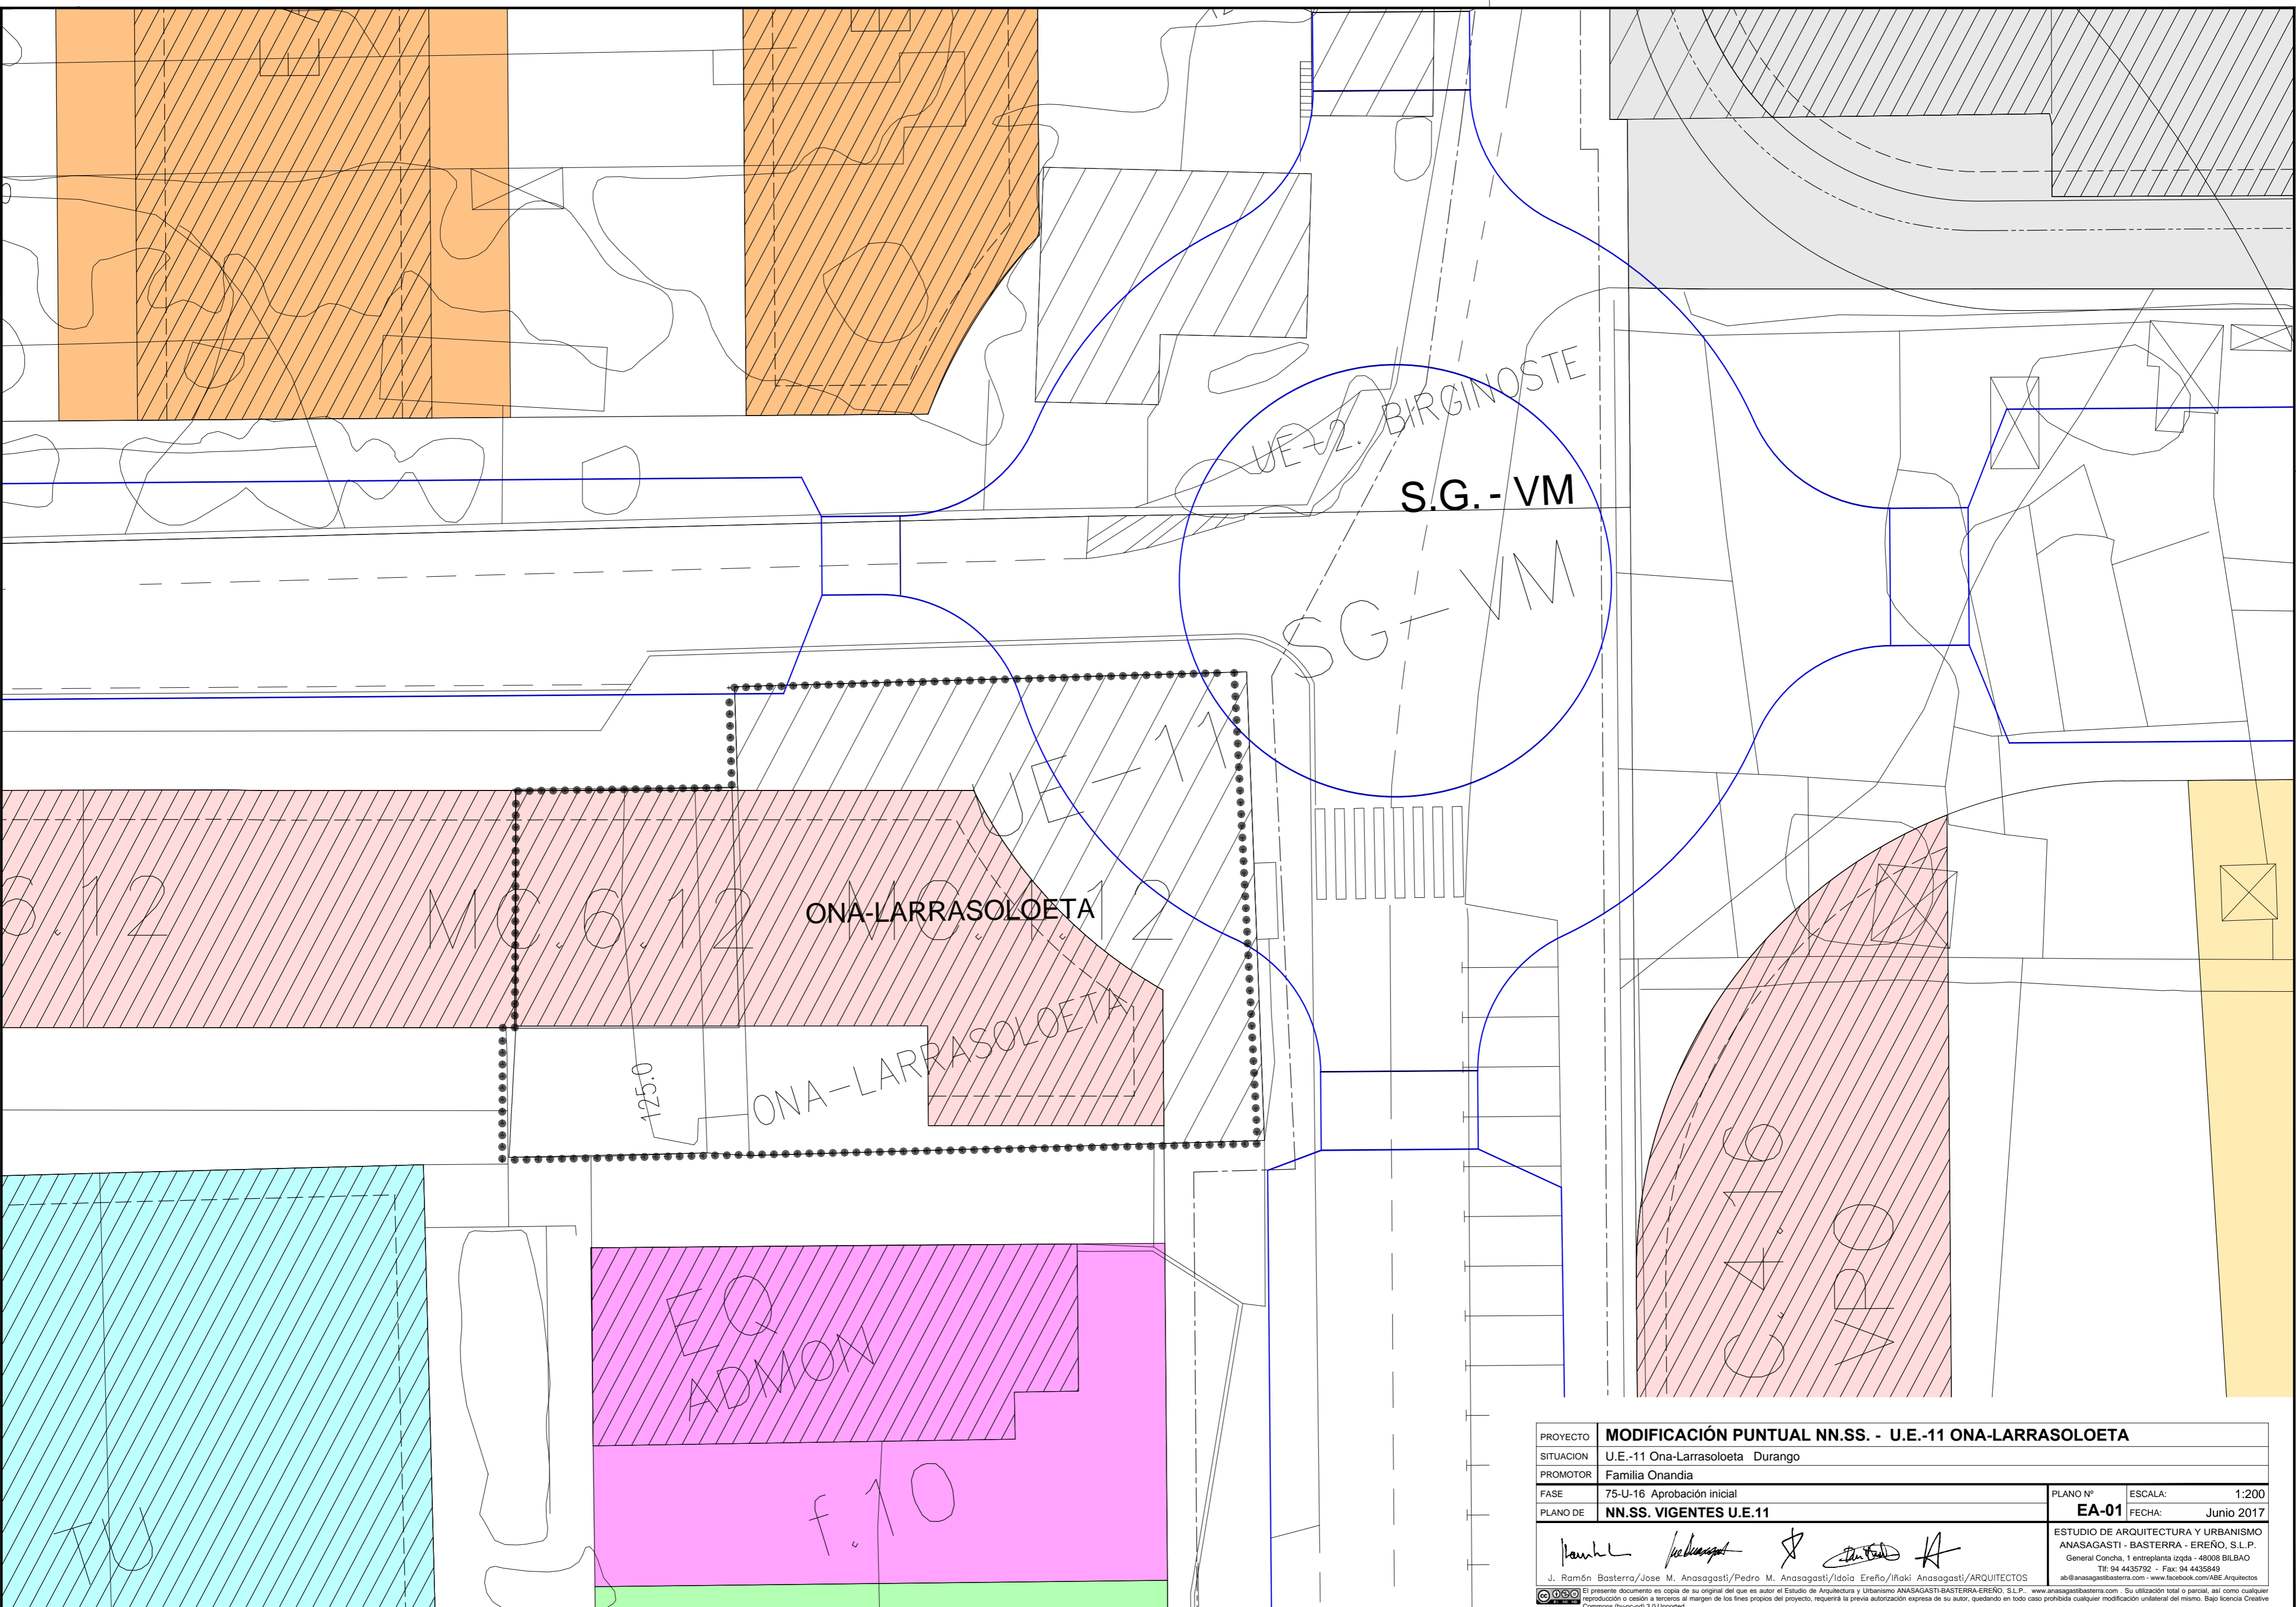

PROYECTO	MODIFICACIÓN PUNTUAL NN.SS. - U.E.-11 ONA-LARRASOLOETA		
SITUACION	U.E.-11 Ona-Larrasoloeta Durango		
PROMOTOR	Familia Onandia		
FASE	75-U-16 Aprobación inicial	PLANO Nº	ESCALA: 1:200
PLANO DE	NN.SS. VIGENTES U.E.11	EA-01	FECHA: Junio 2017
		ESTUDIO DE ARQUITECTURA Y URBANISMO ANASAGASTI - BASTERRA - EREÑO, S.L.P. General Concha, 1 entreplanta izqda - 48008 BILBAO Tf: 94 4435792 - Fax: 94 4435849 ab@anasagasti.com - www.facebook.com/ABE Arquitectos	
<small>El presente documento es copia de su original del que es autor el Estudio de Arquitectura y Urbanismo ANASAGASTI-BASTERRA-EREÑO, S.L.P. - www.anasagastibasterra.com. Su utilización total o parcial, así como cualquier reproducción o cesión a terceros al margen de los fines propios del proyecto, requerirá la previa autorización expresa de su autor, quedando en todo caso prohibida cualquier modificación unilateral del mismo. Bajo licencia Creative Commons (by-nc-nd) 3.0 Unported.</small>			

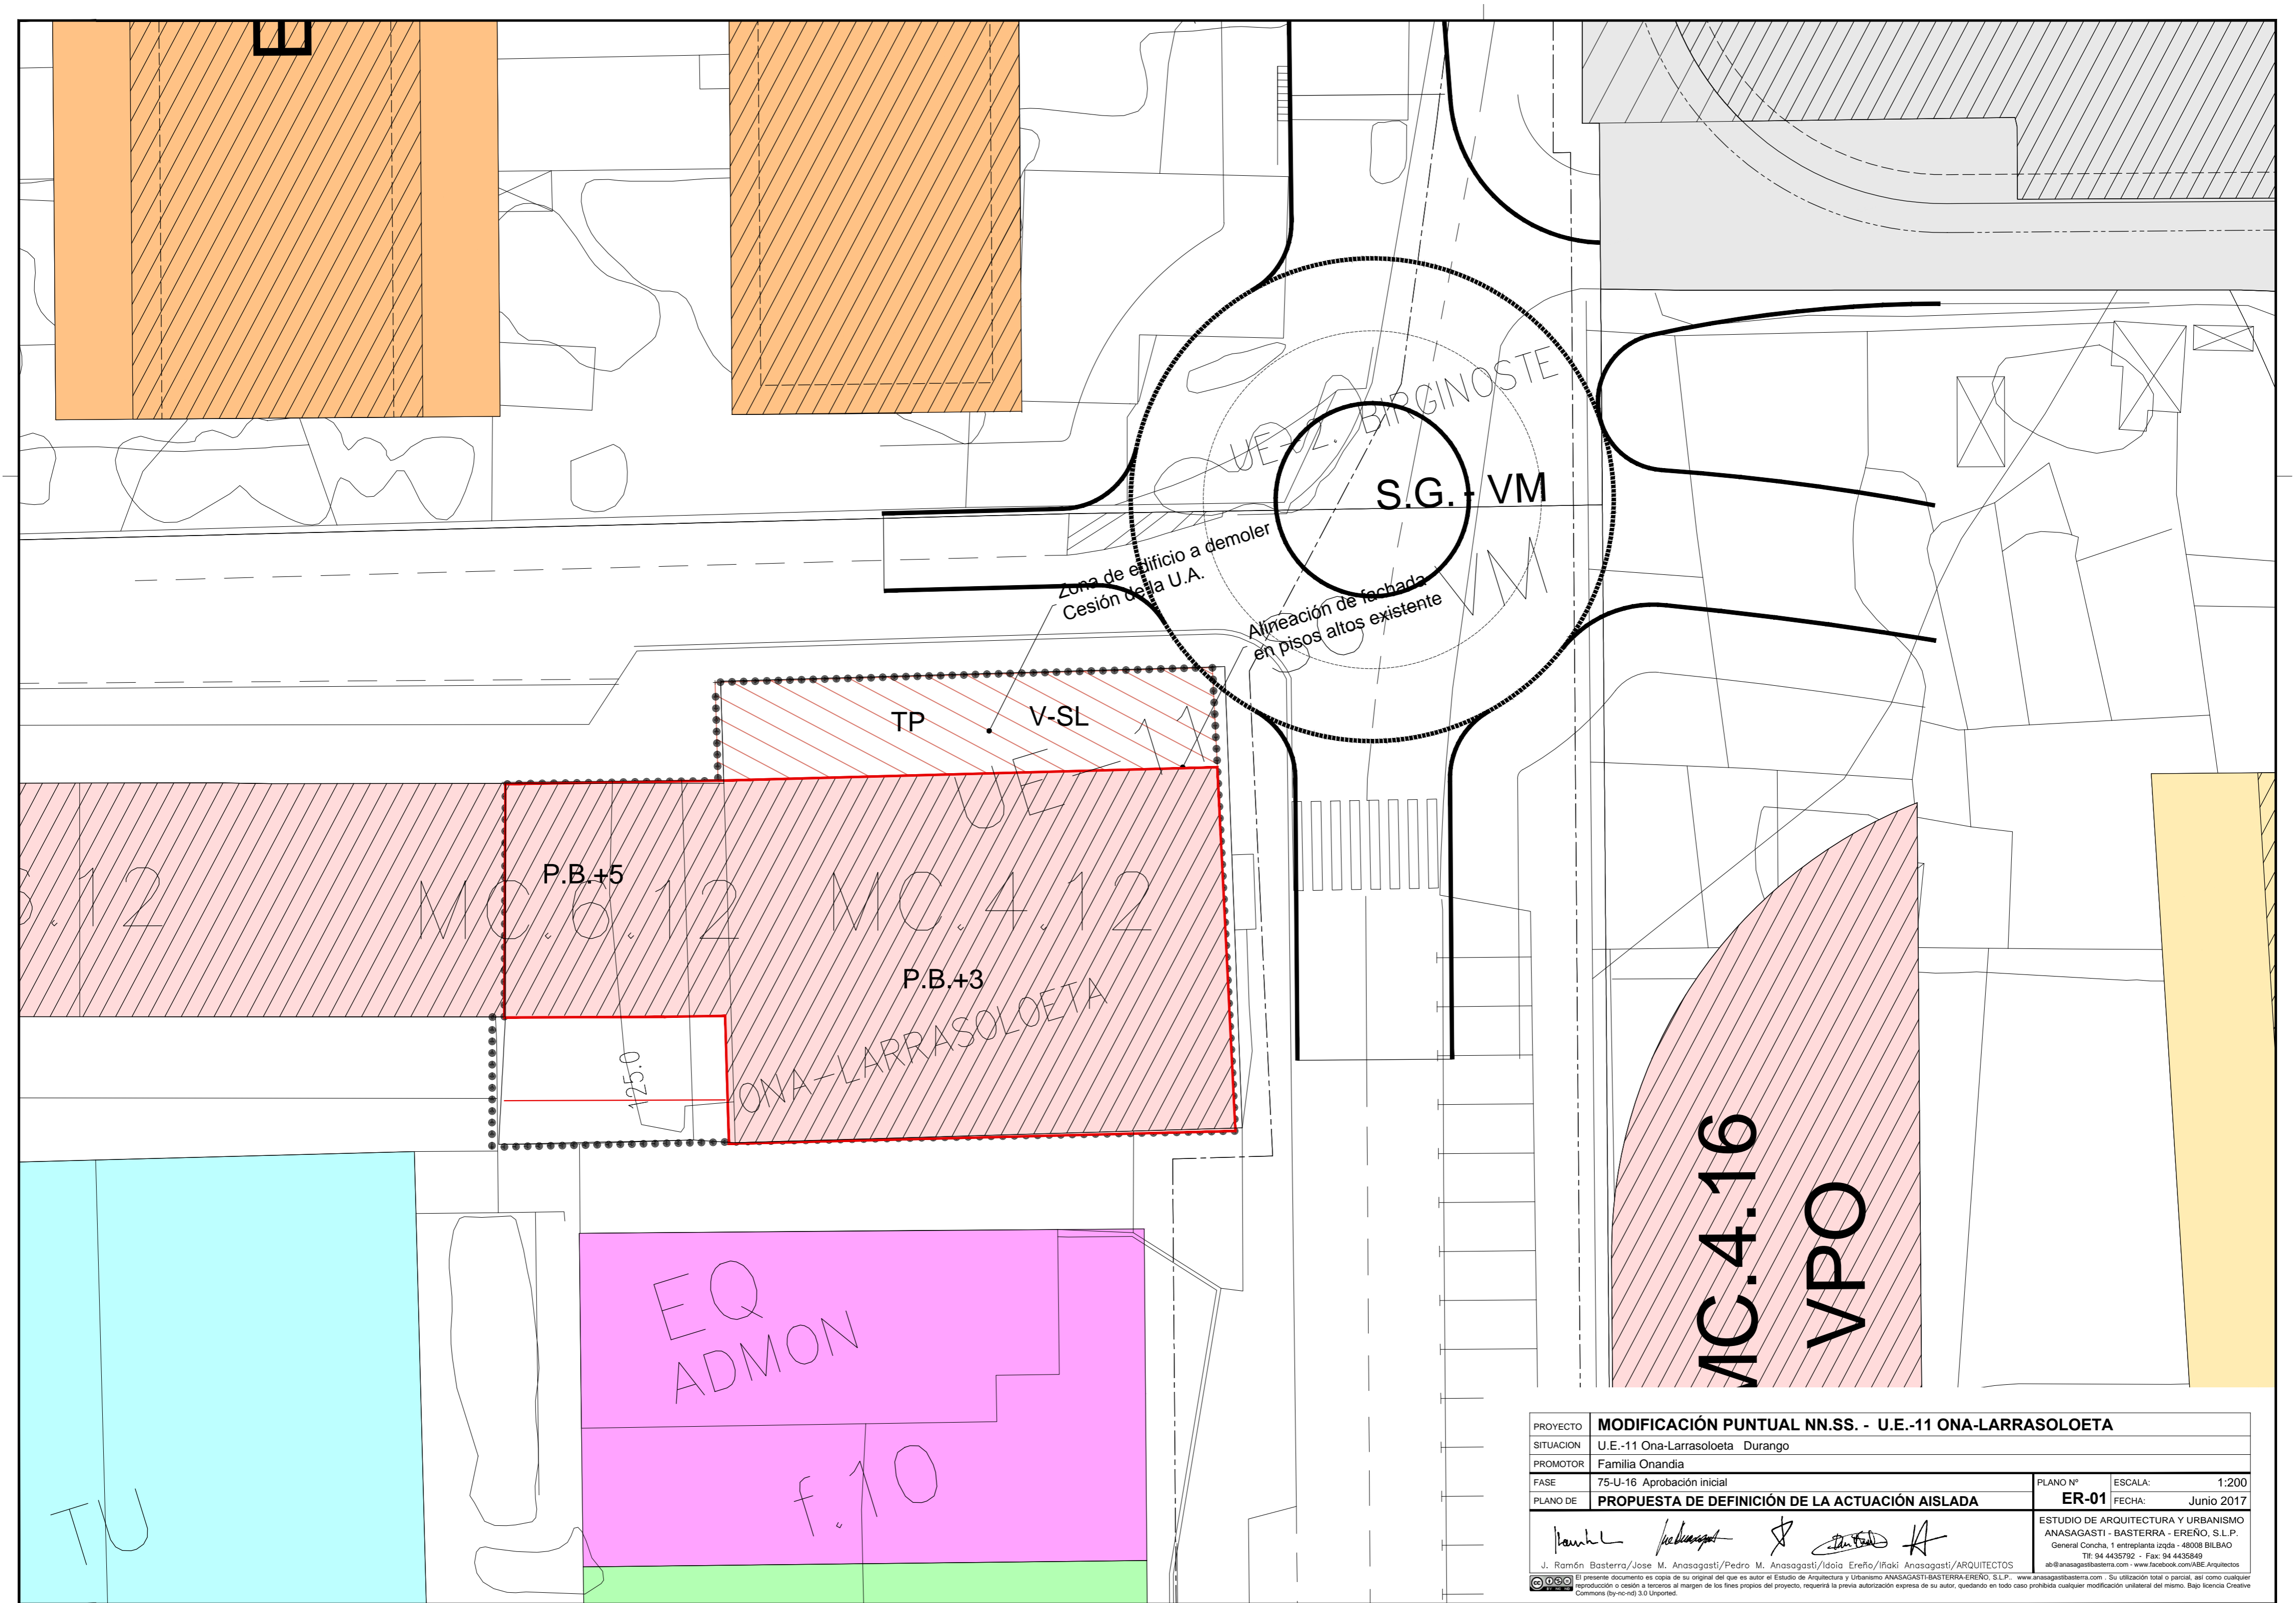

PROYECTO	MODIFICACIÓN PUNTUAL NN.SS. - U.E.-11 ONA-LARRASOLOETA		
SITUACION	U.E.-11 Ona-Larrasoleta Durango		
PROMOTOR	Familia Onandia		
FASE	75-U-16 Aprobación inicial	PLANO Nº	ESCALA: 1:200
PLANO DE	PROPUESTA DE DEFINICIÓN DE LA ACTUACIÓN AISLADA	ER-01	FECHA: Junio 2017
		ESTUDIO DE ARQUITECTURA Y URBANISMO ANASAGASTI - BASTERRA - EREÑO, S.L.P. General Concha, 1 entreplanta izqda - 48008 BILBAO Tlf: 94 4435792 - Fax: 94 4435849 ab@anasagastibasterra.com - www.facebook.com/ABE Arquitectos	
<small>El presente documento es copia de su original del que es autor el Estudio de Arquitectura y Urbanismo ANASAGASTI-BASTERRA-EREÑO, S.L.P. - www.anasagastibasterra.com - Su utilización total o parcial, así como cualquier reproducción o cesión a terceros al margen de los fines propios del proyecto, requerirá la previa autorización expresa de su autor, quedando en todo caso prohibida cualquier modificación unilateral del mismo. Bajo licencia Creative Commons (by-nc-nd) 3.0 Unported.</small>			